

OBEC PORÚBKA**Stavebný úrad**

Rajecká cesta 29, 013 11 Lietavská Lúčka

Č.s.: 8873/2020-152058/2020-SU-MLA

Žilina: 05.06.2020

OZNÁMENIE**O ZAČATÍ KONANIA O PREDĹŽENÍ PLATNOSTI ÚZEMNÉHO ROZHODNUTIA****Mesto Žilina, IČO 00321796, Námestie obetí komunizmu 1, 011 31 Žilina**

(ďalej len "navrhovateľ") podal dňa 05.05.2020 a dňa 28.05.2020 doplnil návrh na predĺženie platnosti rozhodnutia o umiestnení stavby:

Rekonštrukcia mostných objektov na miestnej komunikácii ponad potok Brodnianka (horné stavby mostných objektov)

- SO 01 - Most v rkm 0,117 72
- SO 03 - Lávka v rkm 0,143 92
- SO 04 - Lávka v rkm 0,162 87
- SO 05 - Lávka v rkm 0,177 70
- SO 06 - Lávka v rkm 0,191 36
- SO 07 - Lávka v rkm 0,206 82
- SO 08 - Lávka v rkm 0,226 15
- SO 09 - Lávka v rkm 0,264 23
- SO 10 - Most v rkm 0,418 56 (ku škole)
- SO 11 - Most v rkm 0,476 31 (ku obchodu)
- SO 12 - Most v rkm 0,507 65 (ku požiarnej zbrojnici)
- SO 13 - Most v rkm 0,521 46
- SO 14 - Most v rkm 0,633 37
- SO 15 - Lávka rkm 0,722 85
- SO 16 - Most rkm 0,764 86
- SO 17 - Lávka rkm 0,864 39
- SO 18 - Lávka rkm 0,883 24
- SO 19 - Lávka rkm 0,912 05
- SO 20 - Lávka rkm 0,936 65

(ďalej len "stavba") na pozemku register "C" parc. č. 761/9, 762/4, 763/2, 766/3, 767/2, 770/2, 771/2, 776/2, 1172/438, 1189/1, 1189/2, 1189/27, 1189/28, 1194/1, 1194/2, 1194/18, 1194/19, 1194/20, 1194/21, 1194/22, 1194/25, 1226/1, 1226/40, 1226/54, 1226/56, 1226/61, 1226/62, 1204/4 KN v katastrálnom území Brodno. Uvedeným dňom bolo začaté konanie o predĺžení platnosti rozhodnutia č.s. 3396/2017-29996/2017-OSP-MLA zo dňa 21.06.2017, právoplatné 27.07.2017.

Obec Porúbka - ako stavebný úrad príslušný podľa § 119 ods.3 zákona č. 50/1976 Zb. o územnom plánovaní a stavebnom poriadku (stavebný zákon) v znení neskorších predpisov

(ďalej len "stavebný zákon") a zákona č.416/2001 Z.z. o prechode niektorých pôsobností z orgánov štátnej správy na obce a vyššie územné celky, v súlade s ustanovením § 36 ods. 4 stavebného zákona oznamuje začatie konania o predĺžení platnosti územného rozhodnutia dotknutým orgánom a organizáciám a známym účastníkom konania.

Účastníci územného konania môžu svoje námietky a pripomienky uplatniť na príslušnom správnom orgáne do

7 pracovných dní odo dňa doručenia tohto oznámenia;

na neskôr podané námietky sa nebude prihliadať. V rovnakej lehote oznámia svoje stanoviská dotknuté orgány.

V zmysle § 42 ods.5 stavebného zákona v odvolacom konaní sa neprihliada na námietky a pripomienky, ktoré neboli uplatnené v prvostupňovom konaní v určenej lehote, hoci uplatnené mohli byť.

Vzhľadom na vyhlásenie mimoriadnej situácie na území SR (šírenie koronavírusu SARS-CoV-2) je možné nahliadnuť do podkladov rozhodnutia nasledovným spôsobom:

- Deň vopred oznámiť nahliadnutie na telefónnom čísle 041/7063240, 041/7063516 alebo e-mailom na kc_stavebne@zilina.sk, michaela.kolenkasova@zilina.sk.
- Písomné námietky a pripomienky je možné podávať osobne do klientskeho centra stavebného úradu na Mestský úrad v Žiline, Námestie obetí komunizmu 1, 011 31 Žilina a to v čase od 8:00 hod. do 14:00 hod. alebo poštou.
- Pri vyššie uvedenej komunikácii je nutné uvádzať číslo spisovej značky.

Účastníci územného konania sa môžu pred vydaním rozhodnutia vyjadriť k jeho podkladom, prípadne navrhnúť ich doplnenie.

Ak si niektorý z účastníkov konania zvolí svojho zástupcu, tento musí predložiť písomnú plnú moc s podpisom toho účastníka konania, ktorý sa dal zastupovať.

Mesto Žilina
Stavebný úrad
1

JUDr. Roman Dolejší, LL.M.
vedúci stavebného úradu

Tento dokument sa doručuje verejnou vyhláškou v zmysle §36 ods. 4 stavebného zákona v nadväznosti na § 26 ods.2 zákona č.71/1967 Zb. o správnom konaní (správny poriadok), v znení neskorších predpisov, a vyvesí sa na dobu 15 dní na úradnej tabuli a internetovej stránke správneho orgánu obce Porúbka a mesta Žilina. Posledný deň tejto lehoty je dňom doručenia.

Vyvesené dňa: 10.6.2020

Zvesené dňa: 26.6.2020

Pečiatka a podpis orgánu, ktorý potvrdzuje vyvesenie a zvesenie oznámenia na úradnej tabuli a internetovej stránke.

OBEC PORÚBKA
Obecný úrad Porúbka
013 11 Porúbka č.29
IČO: 00649210

Doručí sa:


Účastníci

-účastníkom konania, vlastníkom pozemkov pod stavbou a susediacich pozemkov, ktorých práva by mohli byť v konaní dotknuté sa doručuje verejnou vyhláškou

Na vedomie

1. Mesto Žilina, Námestie obetí komunizmu súp. č. 1, 011 31 Žilina
2. Stredoslovenská energetika - Distribúcia, a.s., Pri Rajčianke súp. č. 2927/8, 010 47 Žilina
3. Slovak Telekom, a.s., Bajkalská 28, 817 62 Bratislava
4. SPP-distribúcia, a.s., Mlynské nivy 44/b, 825 11 Bratislava 26
5. UPC Broadband Slovakia s.r.o., Ševčenkova 36, 851 01 Bratislava
6. Siemens, s.r.o., J.M. Hurbana 21, 010 01 Žilina
7. Michlovský spol. s.r.o., Letná súp. č. 796/9, 921 01 Piešťany
8. SITEL s.r.o., Zemplínska 6, 040 01 Košice
9. Ministerstvo vnútra SR, Centrum podpory Banská Bystrica, oddelenie telekomunikačných služieb, Ul. 9.mája č. 1, 974 86 Banská Bystrica
10. Energotel s.r.o., Prevádzka Žilina, Jána Milca súp. č. 44, 010 01 Žilina
11. DPMŽ s.r.o., Kvačalova 2, 011 40 Žilina
12. Žilinské komunikácie a.s., Vysokoškolákov súp. č. 2, 010 08 Žilina
13. Okresný úrad Žilina, odbor starostlivosti o životné prostredie, štátna správa v odpadovom hospodárstve, Vysokoškolákov 8556/33B, 010 08 Žilina
14. Okresný úrad Žilina, Odbor starostlivosti o životné prostredie, ochrana prírody a krajiny, Vysokoškolákov 8556/33B, 010 08 Žilina
15. OR HaZZ, Nám. požiarnikov 1, 010 01 Žilina
16. Mesto Žilina, Stavebný úrad –ref. Špeciálneho stavebného úradu- doprava, Nám.obetí komunizmu súp. č. 1, 011 31 Žilina
17. Mesto Žilina - Odbor právny, majetkový a VO
18. Mesto Žilina, Odbor správy verejného priestranstva a životného prostredia
19. Mesto Žilina, ORPaI
20. SEVAK, a.s., Bôrická cesta súp. č. 1960, 010 57 Žilina
21. SVP, š.p., OZ Piešťany, Nábřežie I. Krasku súp. č. 834/3, 921 80 Piešťany
22. Obec Porúbka- starosta obce
- 23.spis

STAVEBNÝ OBJEKT	STANIČENIE NA ÚPRAVE TOKU [rkm]	ÚČEL MOSTA	PRÍSTUP	NOSNÁ KONŠTRUKCIA	SPODNÁ STAVBA	POVRCH / VOZOVKA
SO 01	0,117 72	NA MIESTNEJ KOMUNIKÁCIÍ	VOZIDLO / NA VEREJNEJ KOMUNIKÁCIÍ	MONOLIT, ŽB DOSKOVÁ	MONOLIT, ŽB	ASFALTOVÁ VOZOVKA
SO 03	0,143 92	VJAZD NA POZEMOK	NA SÚKROMNÝ POZEMOK	MONOLIT, ŽB DOSKOVÁ	ŽB OPORNÉ MÚRY ÚPRAVY TOKU (SVP)	BETÓN
SO 04	0,162 87	VJAZD NA POZEMOK	NA SÚKROMNÝ POZEMOK	MONOLIT, ŽB DOSKOVÁ	ŽB OPORNÉ MÚRY ÚPRAVY TOKU (SVP)	BETÓN
SO 05	0,177 70	VJAZD NA POZEMOK	NA SÚKROMNÝ POZEMOK	MONOLIT, ŽB DOSKOVÁ	ŽB OPORNÉ MÚRY ÚPRAVY TOKU (SVP)	BETÓN
SO 06	0,191 36	VJAZD NA POZEMOK	NA SÚKROMNÝ POZEMOK	MONOLIT, ŽB DOSKOVÁ	ŽB OPORNÉ MÚRY ÚPRAVY TOKU (SVP)	BETÓN
SO 07	0,206 82	VJAZD NA POZEMOK	NA SÚKROMNÝ POZEMOK	MONOLIT, ŽB DOSKOVÁ	ŽB OPORNÉ MÚRY ÚPRAVY TOKU (SVP)	BETÓN
SO 08	0,226 15	VJAZD NA POZEMOK	NA SÚKROMNÝ POZEMOK	MONOLIT, ŽB DOSKOVÁ	ŽB OPORNÉ MÚRY ÚPRAVY TOKU (SVP)	BETÓN
SO 09	0,264 23	VJAZD NA POZEMOK	NA SÚKROMNÝ POZEMOK	MONOLIT, ŽB DOSKOVÁ	ŽB OPORNÉ MÚRY ÚPRAVY TOKU (SVP)	BETÓN
SO 10	0,418 56	VJAZD NA POZEMOK	DO AREÁLU ŠKOLY / VEREJNÝ	MONOLIT, ŽB DOSKOVÁ	ŽB OPORNÉ MÚRY ÚPRAVY TOKU (SVP)	BETÓN
SO 11	0,476 31	PRÍSTUP K OBCHODU	VOZIDLO / NA VEREJNEJ KOMUNIKÁCIÍ	MONOLIT, ŽB DOSKOVÁ	MONOLIT, ŽB	ASFALTOVÁ VOZOVKA
SO 12	0,507 65	PRÍSTUP K POŽIARNEJ ZBEROJNICI	VOZIDLO / NA VEREJNEJ KOMUNIKÁCIÍ	MONOLIT, ŽB DOSKOVÁ	MONOLIT, ŽB	ASFALTOVÁ VOZOVKA
SO 13	0,521 46	NA MIESTNEJ KOMUNIKÁCIÍ	VOZIDLO / NA VEREJNEJ KOMUNIKÁCIÍ	MONOLIT, ŽB DOSKOVÁ	MONOLIT, ŽB	ASFALTOVÁ VOZOVKA
SO 14	0,633 37	NA MIESTNEJ KOMUNIKÁCIÍ	VOZIDLO / NA VEREJNEJ KOMUNIKÁCIÍ	MONOLIT, ŽB DOSKOVÁ	MONOLIT, ŽB	ASFALTOVÁ VOZOVKA
SO 15	0,722 85	LÁVKA PRE PEŠÍCH KU KOSTOLU	PEŠÍ / VEREJNÝ	OCELOVÁ TRÁMOVA	ŽB OPORNÉ MÚRY ÚPRAVY TOKU (SVP)	DREVOPLAST
SO 16	0,764 86	NA MIESTNEJ KOMUNIKÁCIÍ	VOZIDLO / NA VEREJNEJ KOMUNIKÁCIÍ	MONOLIT, ŽB DOSKOVÁ	MONOLIT, ŽB	ASFALTOVÁ VOZOVKA
SO 02	0,810 00	NA MIESTNEJ KOMUNIKÁCIÍ	VOZIDLO / NA VEREJNEJ KOMUNIKÁCIÍ	(KOMUNIKÁCIA)	REFABRIKOVANÁ, ŽB, RÁMOVÁ	ASFALTOVÁ VOZOVKA
SO 17	0,864 39	VJAZD NA POZEMOK	NA SÚKROMNÝ POZEMOK	MONOLIT, ŽB DOSKOVÁ	ŽB OPORNÉ MÚRY ÚPRAVY TOKU (SVP)	BETÓN
SO 18	0,833 24	VJAZD NA POZEMOK	NA SÚKROMNÝ POZEMOK	MONOLIT, ŽB DOSKOVÁ	ŽB OPORNÉ MÚRY ÚPRAVY TOKU (SVP)	BETÓN
		VJAZD NA POZEMOK	NA SÚKROMNÝ POZEMOK	MONOLIT, ŽB DOSKOVÁ	ŽB OPORNÉ MÚRY ÚPRAVY TOKU (SVP)	BETÓN
SO 19	0,912 05	VJAZD NA POZEMOK	NA SÚKROMNÝ POZEMOK	MONOLIT, ŽB DOSKOVÁ	ŽB OPORNÉ MÚRY ÚPRAVY TOKU (SVP)	BETÓN
SO 20	0,936 65	VJAZD NA POZEMOK	NA SÚKROMNÝ POZEMOK	MONOLIT, ŽB DOSKOVÁ	ŽB OPORNÉ MÚRY ÚPRAVY TOKU (SVP)	BETÓN

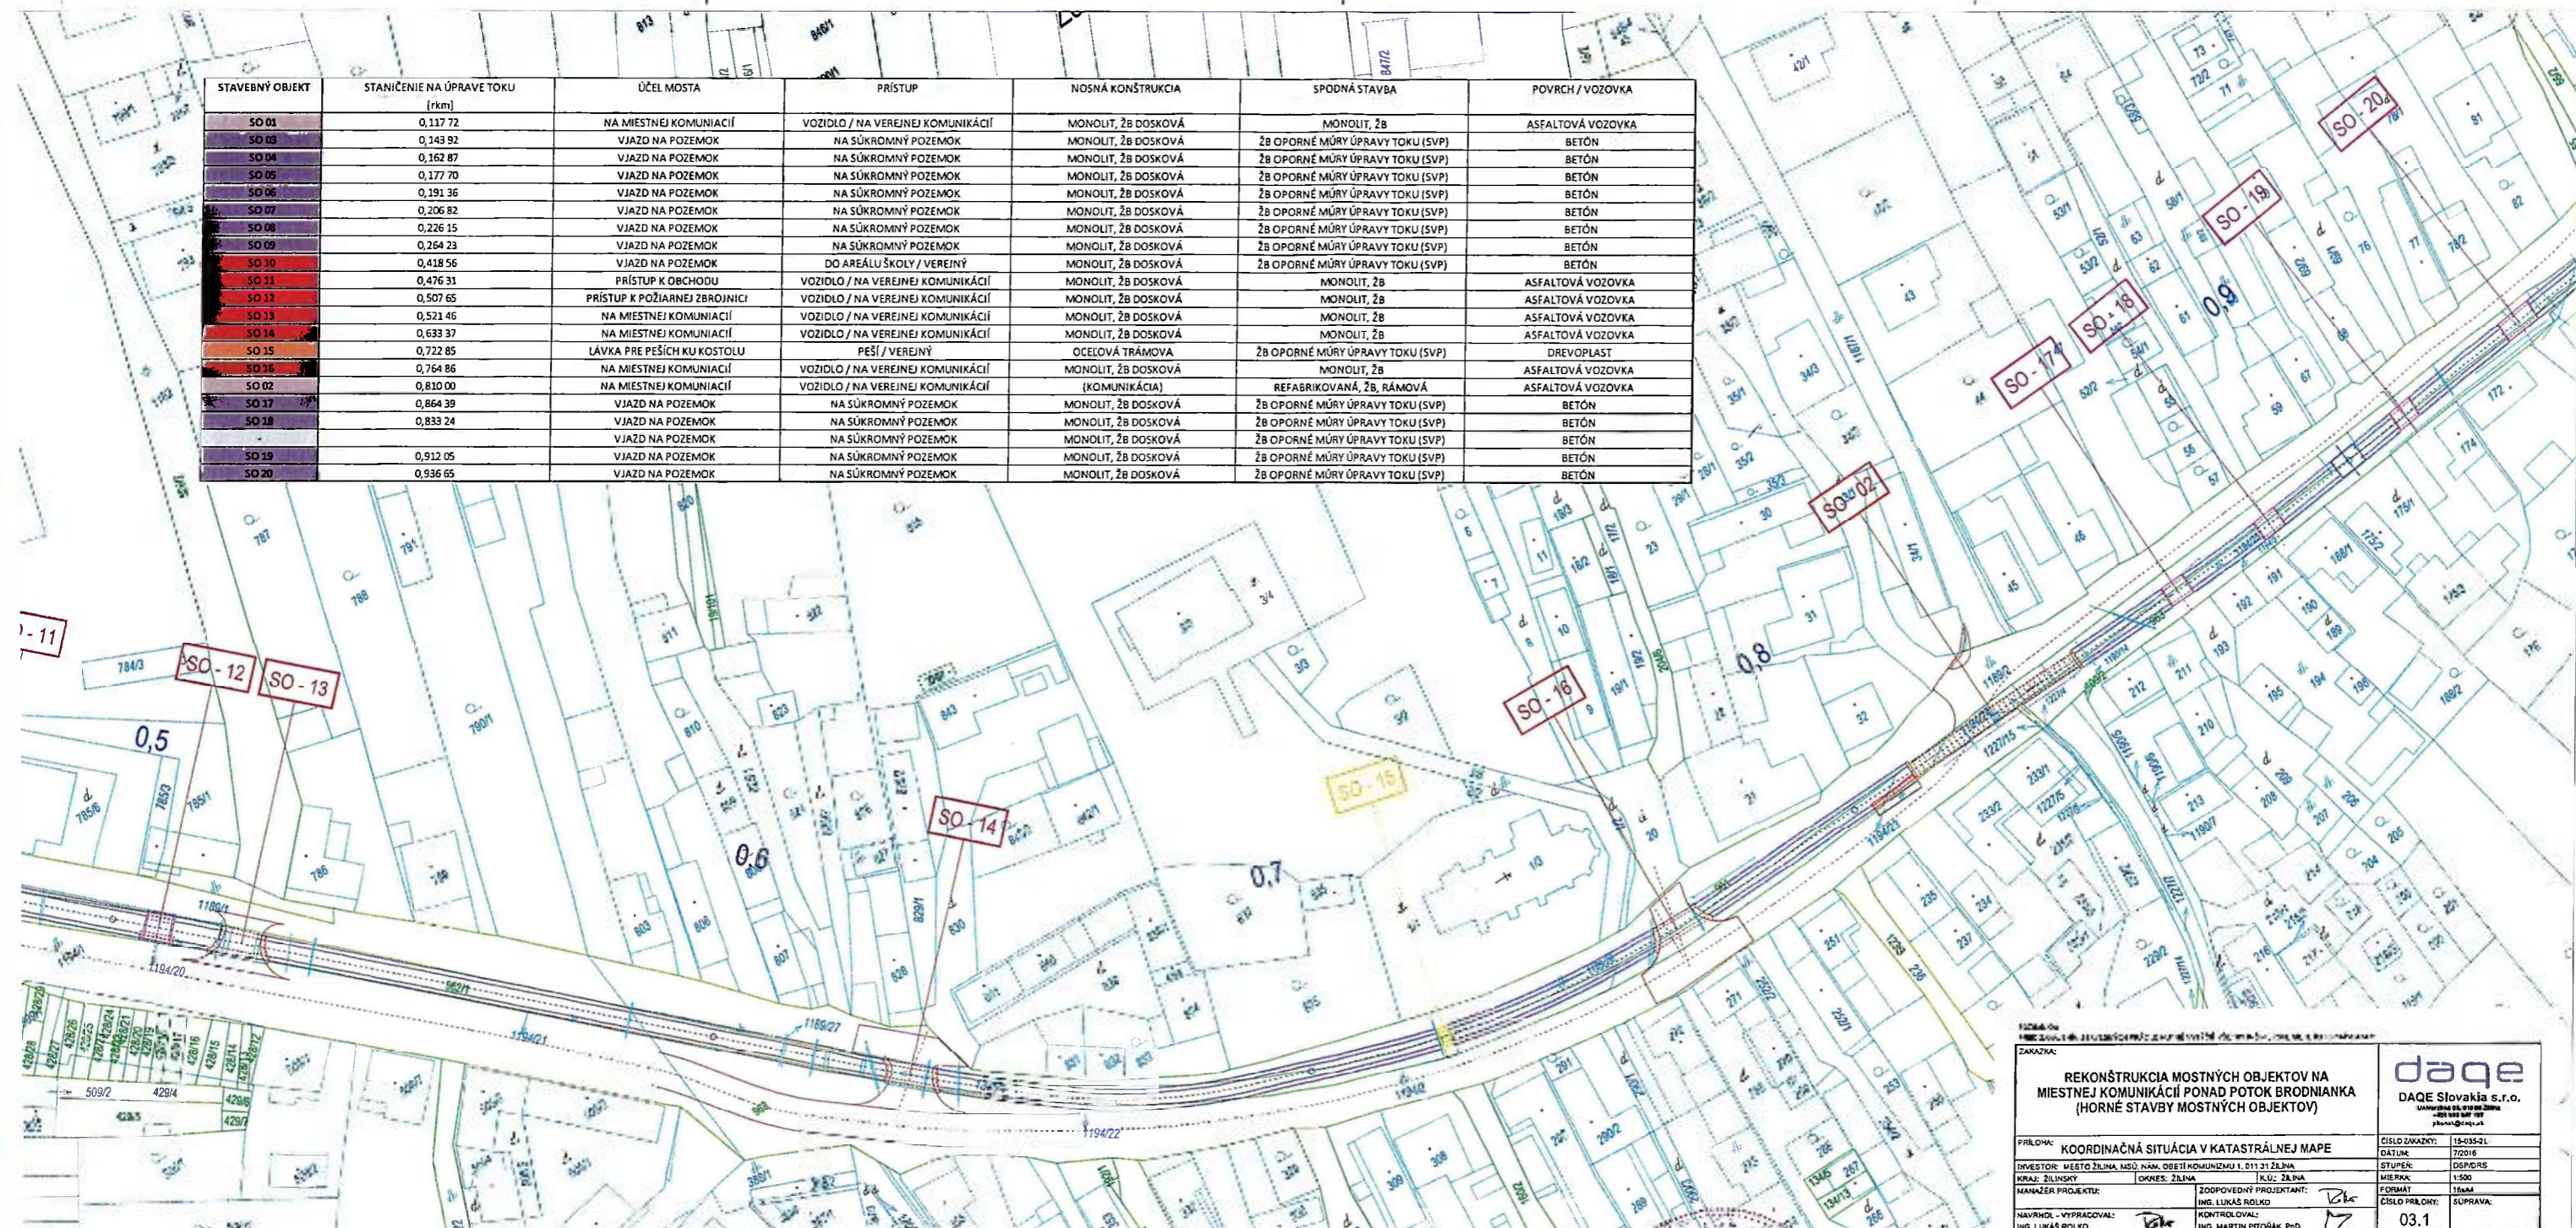

REKONŠTRUKCIA MOSTNÝCH OBJEKTOV NA MIESTNEJ KOMUNIKÁCIÍ PONAD POTOK BRODNIANKA (HORNÉ STAVBY MOSTNÝCH OBJEKTOV)

daqe
DAQE Slovakia s.r.o.
Ustredná ul. 20, 821 02 Bratislava
IČO: 47123222

PRÍLOHA: KOORDINAČNÁ SITUÁCIA V KATASTRÁLNEJ MAPE	CÍSLO ZAKAZKY: 15-035-2L
INVESTOR: MESTO ŽILINA, IČO: 36010000	DATAK: 7/2016
Miesto: ŽILINSKY OKRES: ŽILINA IČO: ŽILINA	STUPEŇ: DSP/DIS
MANAŽER PROJEKTU: ING. LUKÁŠ ROLKO	MIERKA: 1:500
NAVRIEHL - VYPRACOVAL: ING. LUKÁŠ ROLKO	FORMÁT: A4
KONTROLOVAL: ING. MARTIN PETROČAK, Ph.D.	CÍSLO PRÍLOHY: 03.1
	SÚPRAVA:

Ing. Lukáš ROLKO
súťažný staviteľ
5438 42
Katastrálna územnosť o výmery 1:500