

OBEC PORÚBKA

Stavebný úrad

Rajecká cesta 29, 013 11 Lietavská Lúčka

Č.s.: 13793/2020-187714/2020-SÚ-MLA

Žilina: 26.11.2020

OZNÁMENIE

ZAČATIE ÚZEMNÉHO KONANIA

Mesto Žilina, IČO 00321796, Námestie obetí komunizmu 1, 011 31 Žilina

(ďalej len "navrhovateľ") podal dňa 28.07.2020 návrh na vydanie územného rozhodnutia o umiestnení stavby:

Chodník pre peších na ul. Suvorovova, za úradom ŽSK k ZŠ Lichardova- úsek II

(ďalej len "stavba") na pozemku register "C" parc. č. 4460/3, 4462/3, 4462/9, 5918/4, 5918/9, 6163/1 KN v katastrálnom území Žilina – líniová stavba. Uvedeným dňom bolo začaté územné konanie.

Stavba obsahuje:

- Navrhovaný chodník pre peších začína napojením na existujúci chodník pozdĺž ulice Suvorovovej. Na konci sa chodník napája na sústavu chodníkov v areáli ZŠ Lichardova. Chodník je od zelene oddelený záhradnými betónovými obrubníkmi 200x50x1000, do betónového lôžka C 12/15 minimálnej hrúbky 100mm.
- Chodník je vedený pozdĺž miestnej, účelovej komunikácie, so zachovaním existujúceho obrubníka a priložením novej konštrukcie chodníka priamo k predmetnému obrubníku. V miestach schádzania z chodníka je navrhnuté búranie exist. cestného obrubníka, s osadením nového cestného, betónového, obrubníka 150x250x1000, zapusteného na 0,02 m osadeného do bet. lôžka C 16/20. V mieste vjazdu na štrkovú cestu k garážam je navrhnuté zníženie chodníka s výškovým napojením na existujúci terén. Šírka chodníka je na základe požiadavky objednávateľa 1,5m.
- Navrhovaný chodník je vyspádovaný jednostranným priečnym sklonom 2,0% v smere podľa výkresu situácie

Obec Porúbka - ako stavebný úrad príslušný podľa § 5 písm. a/1 zákona č. 608/2003 Z.z. o štátnej správe pre územné plánovanie, stavebný poriadok a bývanie a o zmene a doplnení zákona č. 50/1976 Zb. o územnom plánovaní a stavebnom poriadku v znení neskorších predpisov a § 119 ods.3 stavebného zákona (ďalej len "stavebný zákon") a zákona č.416/2001 Z.z. o prechode niektorých pôsobností z orgánov štátnej správy na obce a vyššie územné celky, v súlade s ustanovením § 36 ods. 4 stavebného zákona oznamuje začatie územného konania dotknutým orgánom a organizáciám a známym účastníkom konania. Keďže pre dané územie je spracovaná a schválená územno-plánovacia dokumentácia, t.j. Územný plán mesta Žilina schválený dňa 20.02.2012, ktorého záväzné časti boli vyhlásené všeobecným záväzným nariadením (ďalej len "VZN") č. 4/2012 v znení neskorších zmien a doplnkov, upúšťa stavebný úrad podľa § 36 ods. 2 stavebného zákona od ústneho pojednávania a miestneho zisťovania v predmetnej veci.

Účastníci územného konania môžu svoje námietky a pripomienky uplatniť na príslušnom správnom orgáne do

7 pracovných dní odo dňa doručenia tohto oznámenia;

na neskôr podané námietky sa nebude prihliadať. V rovnakej lehote oznámia svoje stanoviská dotknuté orgány.

V zmysle § 42 ods.5 stavebného zákona v odvolacom konaní sa neprihliada na námietky a pripomienky, ktoré neboli uplatnené v prvostupňovom konaní v určenej lehote, hoci uplatnené mohli byť.

Účastníci konania môžu nahliadnuť do podkladov rozhodnutia na Mestskom úrade Žilina, Námestie obetí komunizmu 1, 011 31 Žilina.

Počas obdobia, kedy je v Slovenskej republike vyhlásená mimoriadna situácia a súčasne núdzový stav v súvislosti s ochorením COVID-19, je potrebné v maximálnej miere obmedziť osobné kontakty osôb a dodržiavať Opatrenia Úradu verejného zdravotníctva Slovenskej republiky pri ohrození verejného zdravia zverejnené na webovom sídle Úradu verejného zdravotníctva SR <https://www.uvzsr.sk/>. Vzhľadom na uvedené je preto možné nahliadnuť do podkladov rozhodnutia nasledovným spôsobom:

- Deň vopred oznámiť nahliadnutie na telefónnom čísle 041/7063240, 041/7063529 alebo e-mailom na kc_stavebne@zilina.sk, martina.mikulikova@zilina.sk.
- Písomné námietky a pripomienky je možné podávať osobne na podateľňu Mestský úrad v Žiline, Námestie obetí komunizmu 1, 011 31 Žilina a to v čase od 8:00 hod. do 14:00 hod. (Po, Ut, Št, Pia), v čase od 8:00 hod. do 16:00 hod. (Str) alebo poštou.
- Pri vyššie uvedenej komunikácii je nutné uvádzať číslo spisovej značky 16032/2020.

UPOZORNENIE: Pri nazeraní do spisu sú prítomné osoby povinné dodržiavať Opatrenia Úradu verejného zdravotníctva SR pri ohrození verejného zdravia, ktoré ukladajú okrem iného aj povinnosť prekrytia horných dýchacích ciest (nos, ústa) rúškom, respirátorom bez výdychového ventilu, šálom, či šatkou.

Účastníci územného konania sa môžu pred vydaním rozhodnutia vyjadriť k jeho podkladom, prípadne navrhnúť ich doplnenie.

Ak si niektorý z účastníkov konania zvolí svojho zástupcu, tento musí predložiť písomnú plnú moc s podpisom toho účastníka konania, ktorý sa dal zastupovať.

Spoločný stavebný úrad
Mestský úrad Žilina
Stavebný úrad



JUDr. Roman Dolejší, LL.M.
vedúci stavebného úradu

Tento dokument sa doručuje verejnou vyhláškou v zmysle § 26 ods.1, 2 zákona č.71/1967 Zb. o správnom konaní (správny poriadok), v znení neskorších predpisov, a vyvesí sa na dobu 15 dní na úradnej tabuli a internetovej stránke správneho orgánu Mesta Žilina a Obce Porúbka. Posledný deň tejto lehoty je dňom doručenia.

Vyvesené dňa: 30.11.2020Zvesené dňa: 15.12.2020

Pečiatka a podpis orgánu, ktorý potvrdzuje vyvesenie a zvesenie oznámenia na úradnej tabuli a internetovej stránke.

Doručí sa:

OBEC PORÚBKA
Obecný úrad Porúbka
013 11 Porúbka č. 29
IČO: 00649210


Účastníci

- účastníkom územného konania, vlastníkom susediacich pozemkov, ktorých vlastnícke alebo iné práva by mohli byť v tomto konaní dotknuté sa doručuje verejnou vyhláškou v zmysle § 36 ods. 4 stavebného zákona – líniová stavba

Na vedomie

1. Mesto Žilina, Námestie obetí komunizmu 1, 011 31 Žilina
2. SPP-distribúcia, a.s., Mlynské nivy 44/b, 825 11 Bratislava 26
3. SSD,a.s., Pri Rajčianke 2927/8, 010 47 Žilina
4. SEVAK, a.s., Bôrická cesta súp. č. 1960, 010 57 Žilina
5. Slovak Telekom, a.s., Bajkalská 28, 817 62 Bratislava
6. Žilinská teplárenská, a.s., Košická súp. č. 11, 011 87 Žilina
7. UPC BROADBAND SLOVAKIA, s.r.o., stredisko Žilina, Na Závaží 7, 010 01 Žilina
8. Žilinské komunikácie, akciová spoločnosť, Vysokoškolákov 2, 010 08 Žilina
9. Siemens Mobility, s.r.o., Verejné osvetlenie, J. M. Hurbana 21, 010 01 Žilina
10. Mesto Žilina, Odbor správy verejného priestranstva a ŽP
11. Mesto Žilina- ORPaI, Námestie Obetí komunizmu 1, 010 31 Žilina
12. Mesto Žilina, Stavebný úrad, Referát špeciálneho stavebného úradu-životné prostredie
13. Mesto Žilina, Stavebný úrad, referát špeciálneho stavebného úradu - životné prostredie
14. Centrum podpory Banská Bystrica Ministerstvo vnútra SR, odd. telekomunikačných slu,
9. mája, 974 86 Banská Bystrica

PODROBNÁ SITUÁCIA
M 1:250

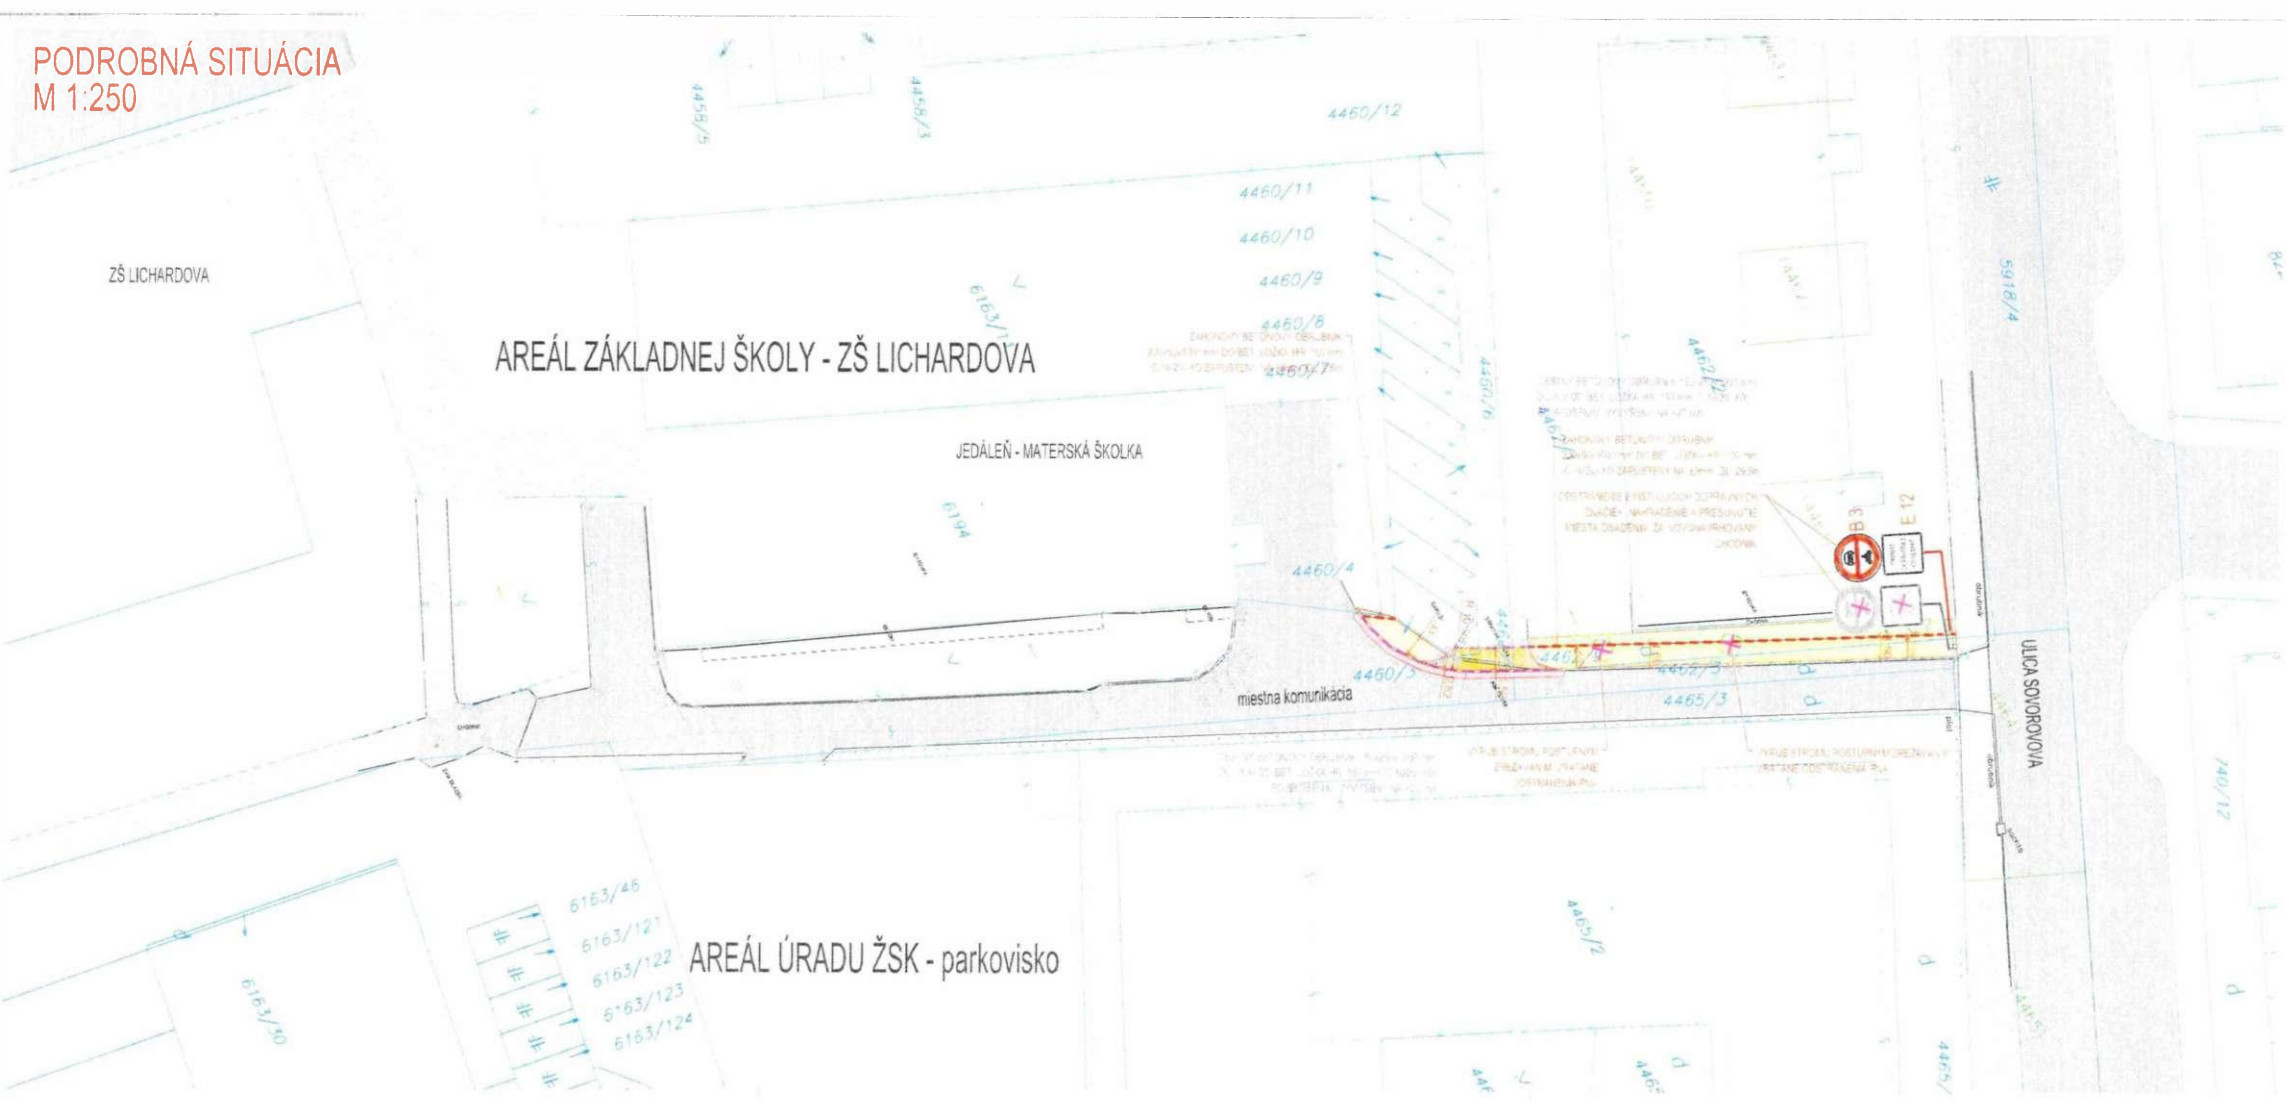

LEGENDA PLŔCH:

- PLOCHY VOZIDLY - ASFALTOBETÓNOVÝ KRÝT - PREPÁTOVANÉ PLOCHA 6 m²
- NOVONAVRHOVANÉ PLOCHY CHODNÍKOV PRE PEŠÍCH - KRÝT Z BETÓNOVEJ ZÁMKOVEJ DLAŽBY HR. 60mm PLOCHA 50 m²
- NOVONAVRHOVANÁ PLOCHA CHODNÍKU PREJAZDNÁ, VAZD. - KRÝT Z BETÓNOVEJ ZÁMKOVEJ DLAŽBY HR. 80mm PLOCHA 10 m²
- NAVRHOVANÉ NESPEVNENÉ PLOCHY - PLOCHY ZELENÉ - ZATŔAVNENÉ PLOCHA 28 m²
- EXISTUJÚCE SPEVNENÉ PLOCHY PRE PEŠÍCH - ASFALTOVÉ CHODNÍKY
- EXISTUJÚCA NESPEVNENÁ PRUJAZOVÁ KOMUNIKÁCIA
- EXISTUJÚCE SPEVNENÉ PLOCHY PRE MOTOROVÚ DOPRAVU - ASFALTOVÉ MIESTNE A ÚSELOVÉ KOMUNIKÁCIE

LEGENDA ČIAR A SYMBOLOV:

- HRANICE POZEMKOV STAV KINČ
- HRANICE POZEMKOV STAV KINČ SO SLUČAOU
- HRANICE POZEMKOV STAV KINČE
- PŔCHOPĚNÉ A VÝSKŔPNÉ ZÁMERANIE
- EXISTUJÚCE OPLŔTENÉ
- RIEŠENÁ DOPRAVNÁ STAVBA - CHODNÍK
- NAVRHOVANÉ BETÓNOVÝ ZÁHON
- NOVÝ BETÓNOVÝ CESTNÝ OBEJDNÍK - ZARIEŠENÝ ZNÍŽENÝ BEZBARIÉROVÝ ÚPRAVNA



POZNÁMKA:
PRED ZAHÁENÍM STAVEBNÝCH PRÁČ JE NUŽNE VYTYČIť VŠETKY PODROBNÉ INŽINIERSKÉ SIETE ICH SPRÁVCAŇMI!

ZAKAZKA		NOVÝ CHODNÍK PRE PEŠÍCH NA ULICI SUWOROVA ZA ÚRADOM ŽSK K ZŠ LICHARDOVA - ÚSEK II.		daqe DAQE SLOVAKIA s.r.o. SLOVENSKO +421 908 647 187 +421 908 647 188 +421 908 647 189 vohn@daqe.sk
OBJEKT		PODROBNÁ SITUÁCIA		DLOŽKA: 13,17x
INVESTOR - mesto Zbina, Námestie svedk. komunistov 3399-1, 011 31 Zbina		STUŽBA		03/2023
KRAJ - ŽILINSKY		OKRES - ŽILINA		STUŽBA
MANAŽER PROJEKTU		ZODPOVEDNÝ PROJEKTANT		FORMÁT
ING. PETER VOHNÍK		ING. PETER VOHNÍK		A4
NAVRHOV. - VYPRACOVAL		KONTROLOVAL		DIGLO PRÍLOHY
ING. PETER VOHNÍK		ING. LUKÁŠ ŠOLKO		03
				STRANA
				5