PRACOVNÉ MIESTO V OBCI

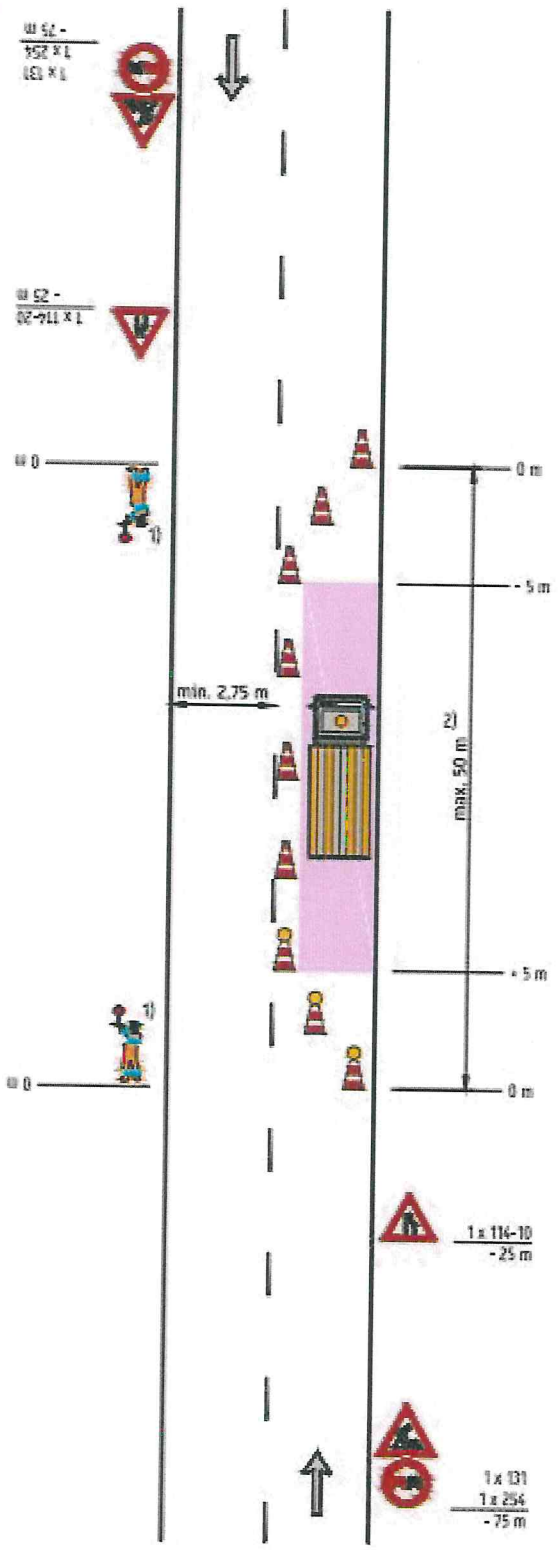


Schéma B K1a

Zabezpečenie oblasti krátkodobého pracovného miesta. Práca v pravom jazdnom pruhu, práca v denných hodinách.

priečna uzávera
dopravné kužele 703 – 3 ks

pozdĺžna uzávera
dopravné kužele 703
- výška 0,50 m
- odstup max. 10,0 m

alebo smerovacie dosky 702 (šrafované), odstup max. 10,0 m

pracovné vozidlo vykonávajúce prácu za jazdy s bezpečnostným označením (červeno-biele retroreflexné prvky) / pracovisko

priečna uzávera
dopravné kužele 703 – 3 ks
alebo smerovacie dosky 702 – 3 ks (šípové), za zníženej viditeľnosti použiť varovné svetlá na každom kuželi alebo smerovacej doske

1) zastavovanie vozidiel

2) v prípade, že voľná šírka vozovky umožňuje premávku len v jednom smere jazdy, môže byť dĺžka pracovného miesta max. 50 m je nutné dodržať min. rozhľad 100 m pred i za pracovným miestom; inak je nutné zastavovanie vozidiel